
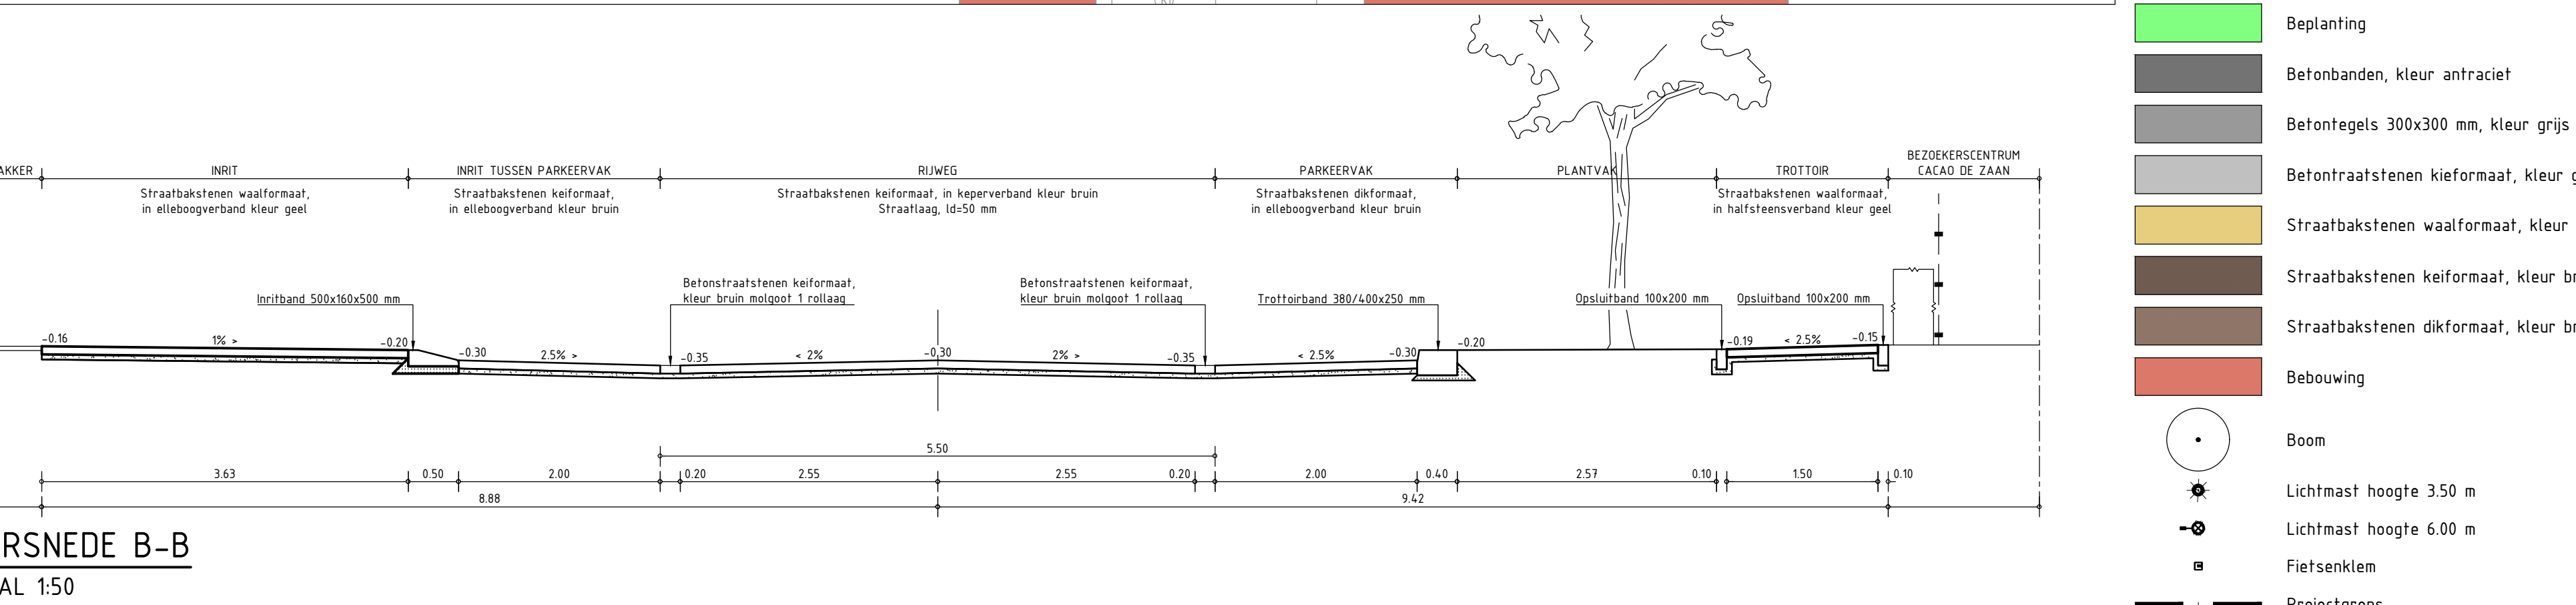


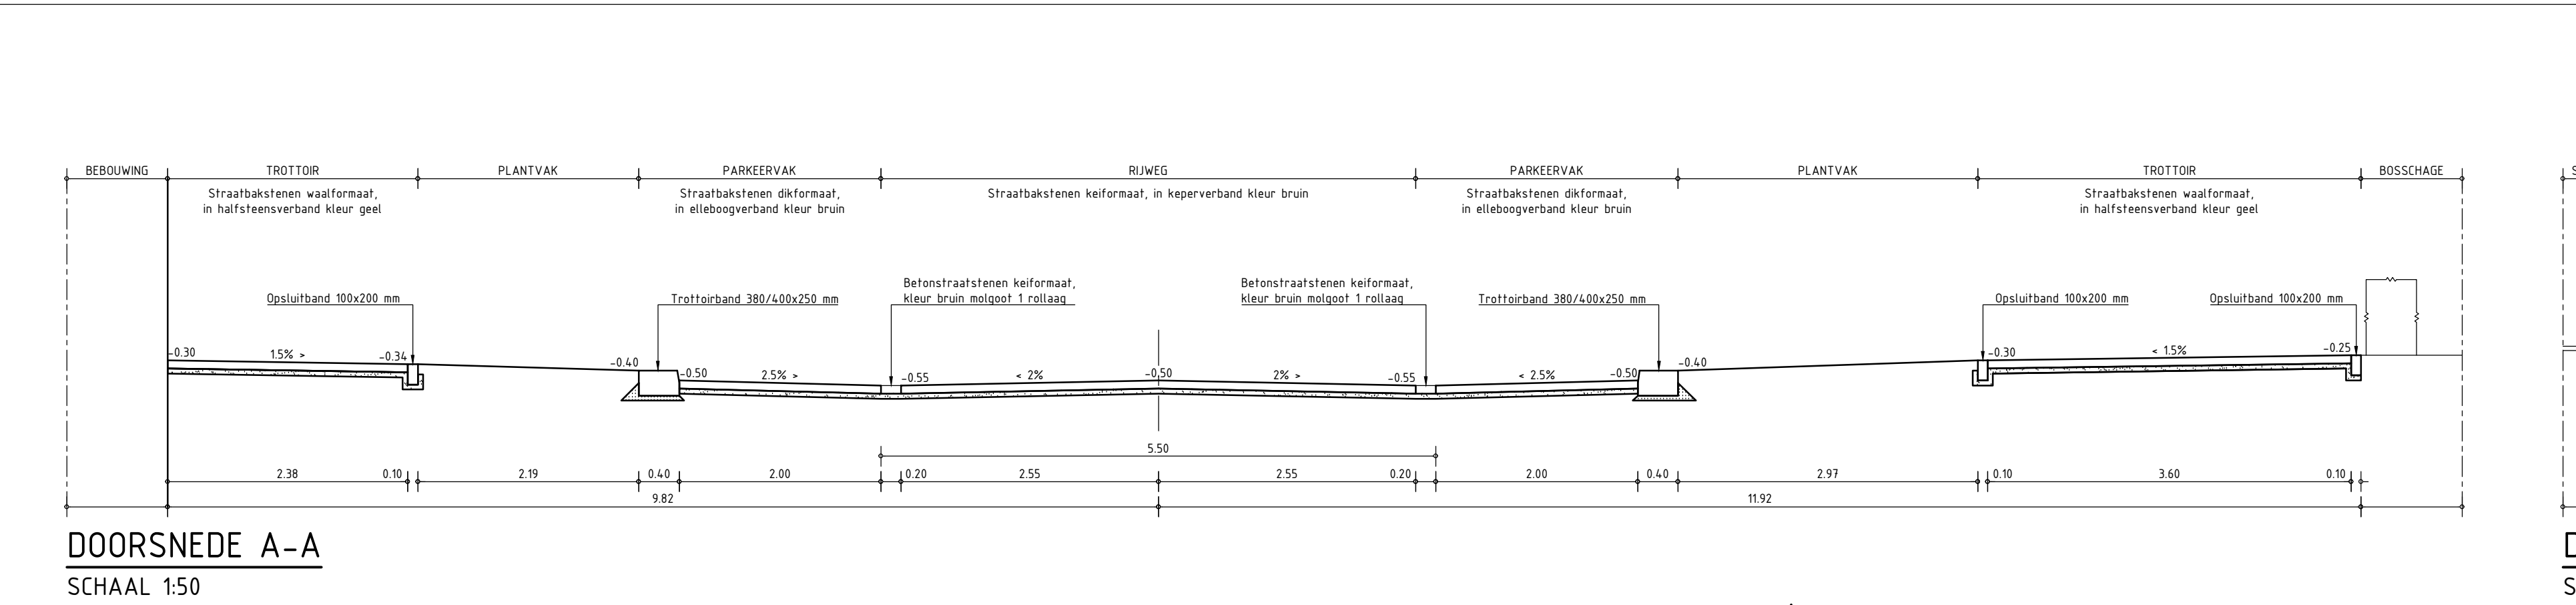

LEGENDA

- Beplanting
- Betonbanden, kleur antraciet
- Betontegels 300x300 mm, kleur grijs
- Betontraaststenen kiefformaat, kleur grijs
- Straatbakstenen waalformaat, kleur geel
- Straatbakstenen keifformaat, kleur bruin
- Straatbakstenen dikformaat, kleur bruin
- Bebouwing
- Boom
- Lichtmast hoogte 3.50 m
- Lichtmast hoogte 6.00 m
- Fietsenkleem
- Projectgrens

Lichtmast hoogte 3.50 m

Lichtmast hoogte 6.00 m

0 2 4 6 8 10 m

Maten in meters, tenzij anders vermeld.
Materiaalnamen in mm, tenzij anders vermeld.
Maten met van tekening meten, geschreven maten aanhouden.

Project: **HERINRICHTING STATIONSSTRAAT
TE KOOG AAN DE ZAAN**

NIEUWE SITUATIE PRESENTATIE

Tekeningnummer: 25000529-01-NS-013-1
Datum uitgifte: 16-06-2026
Contractnummer: 25000529-BE

Status: CONCEPT
Formaat: A2-420X1890
Blad Aantal: 1
Projectfase: Schaal: VO 1:200

Opsteller: S. DE WOLF
Projectleider: K. BURGST
Projectgrens

HB ADVIES

- Comeniusstraat 7, 1817 MS Alkmaar
- Krijn Taconibade 412, 1007 HW Amsterdam
- 068 472 06 00
- info@hbadvis.nl

Plan: GP GROOT & VNB - 25000529-01-NS-013-1 NIEUWE SITUATIE PRESENTATIE